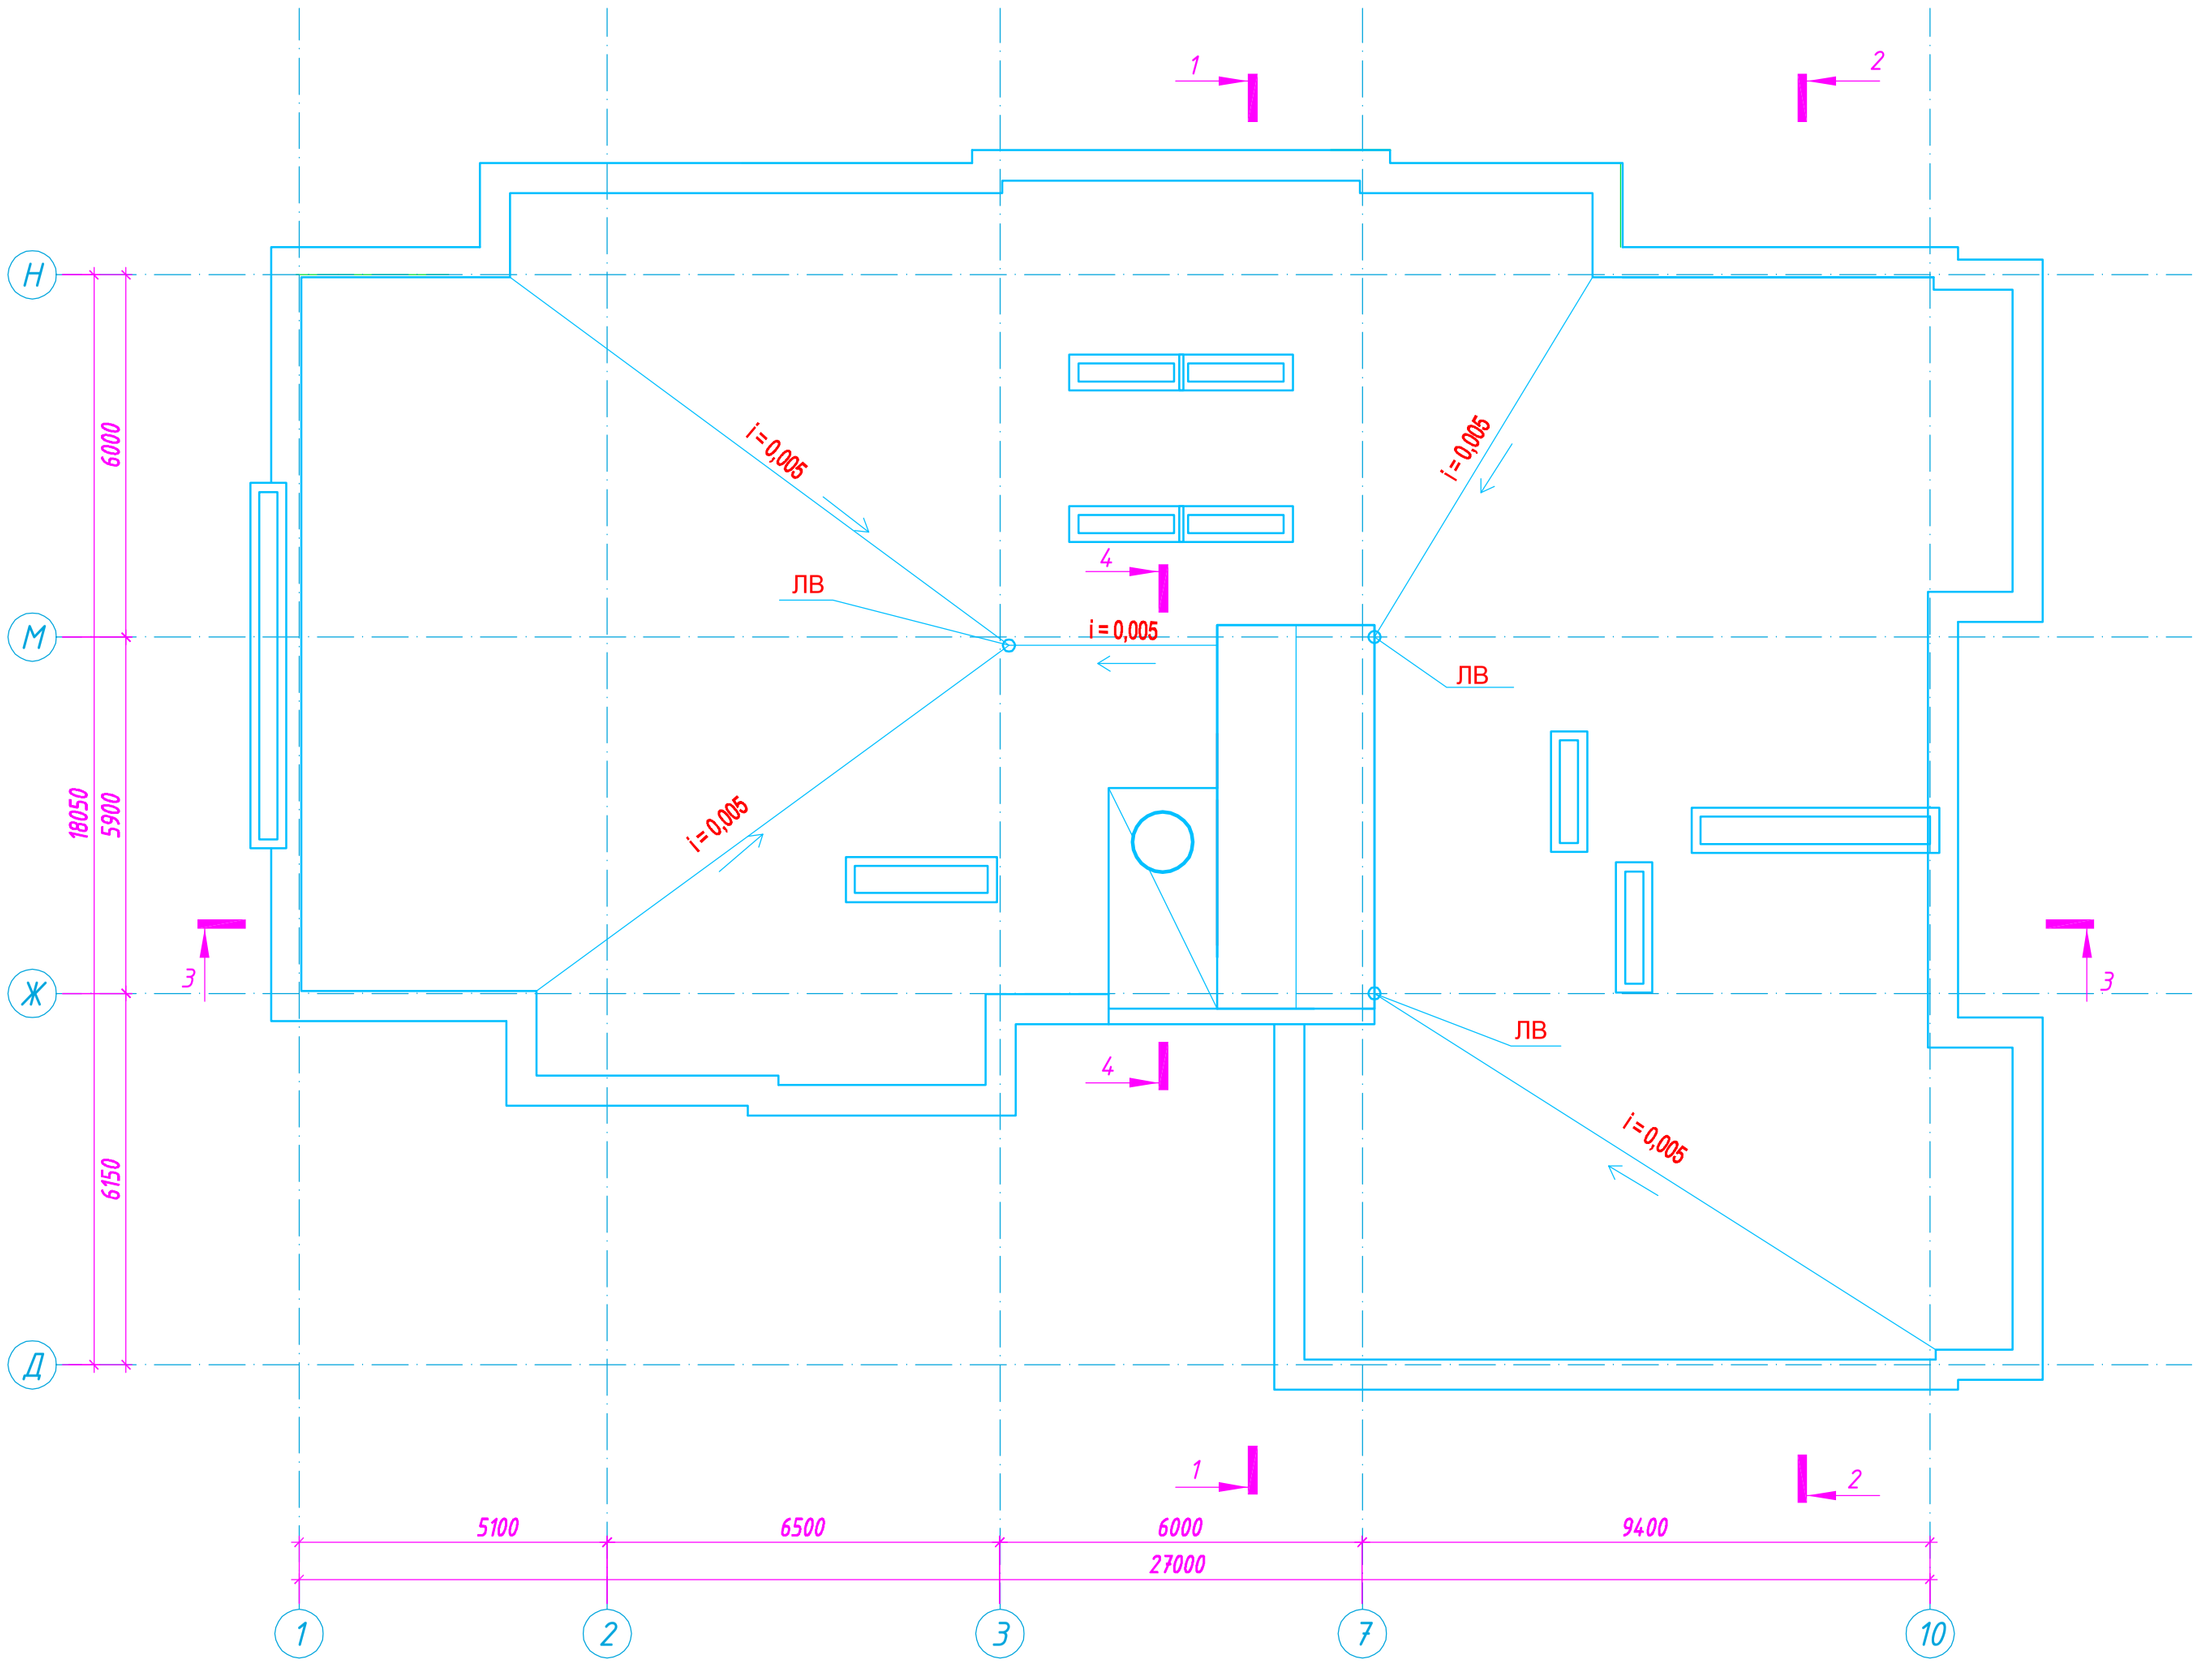

Изм.	Кол.уч.	Лист	№док	Подпись	Дата
Рук. проекта		Мутин Ю.Н.			
Г А П		Петров			
Г И П		Чесноков			
Исполнитель		Сергеев			
Н. контроль		Петров А.В.			

05/016 – АР

Заказчик: ООО "Панорама"

6-ти этажный жилой дом с встроенными общественными помещениями, с подземной автостоянкой по ул. Сары Садыковой в г. Казани

Стадия	Лист	Листов
ПД	6	

Жилой дом

План кровли

АрхиФормат ArchiFormat

Взам. инв.№ | Подпись и дата | Инв № подл.

Формат А1