


План автостоянки на отм. -3,650

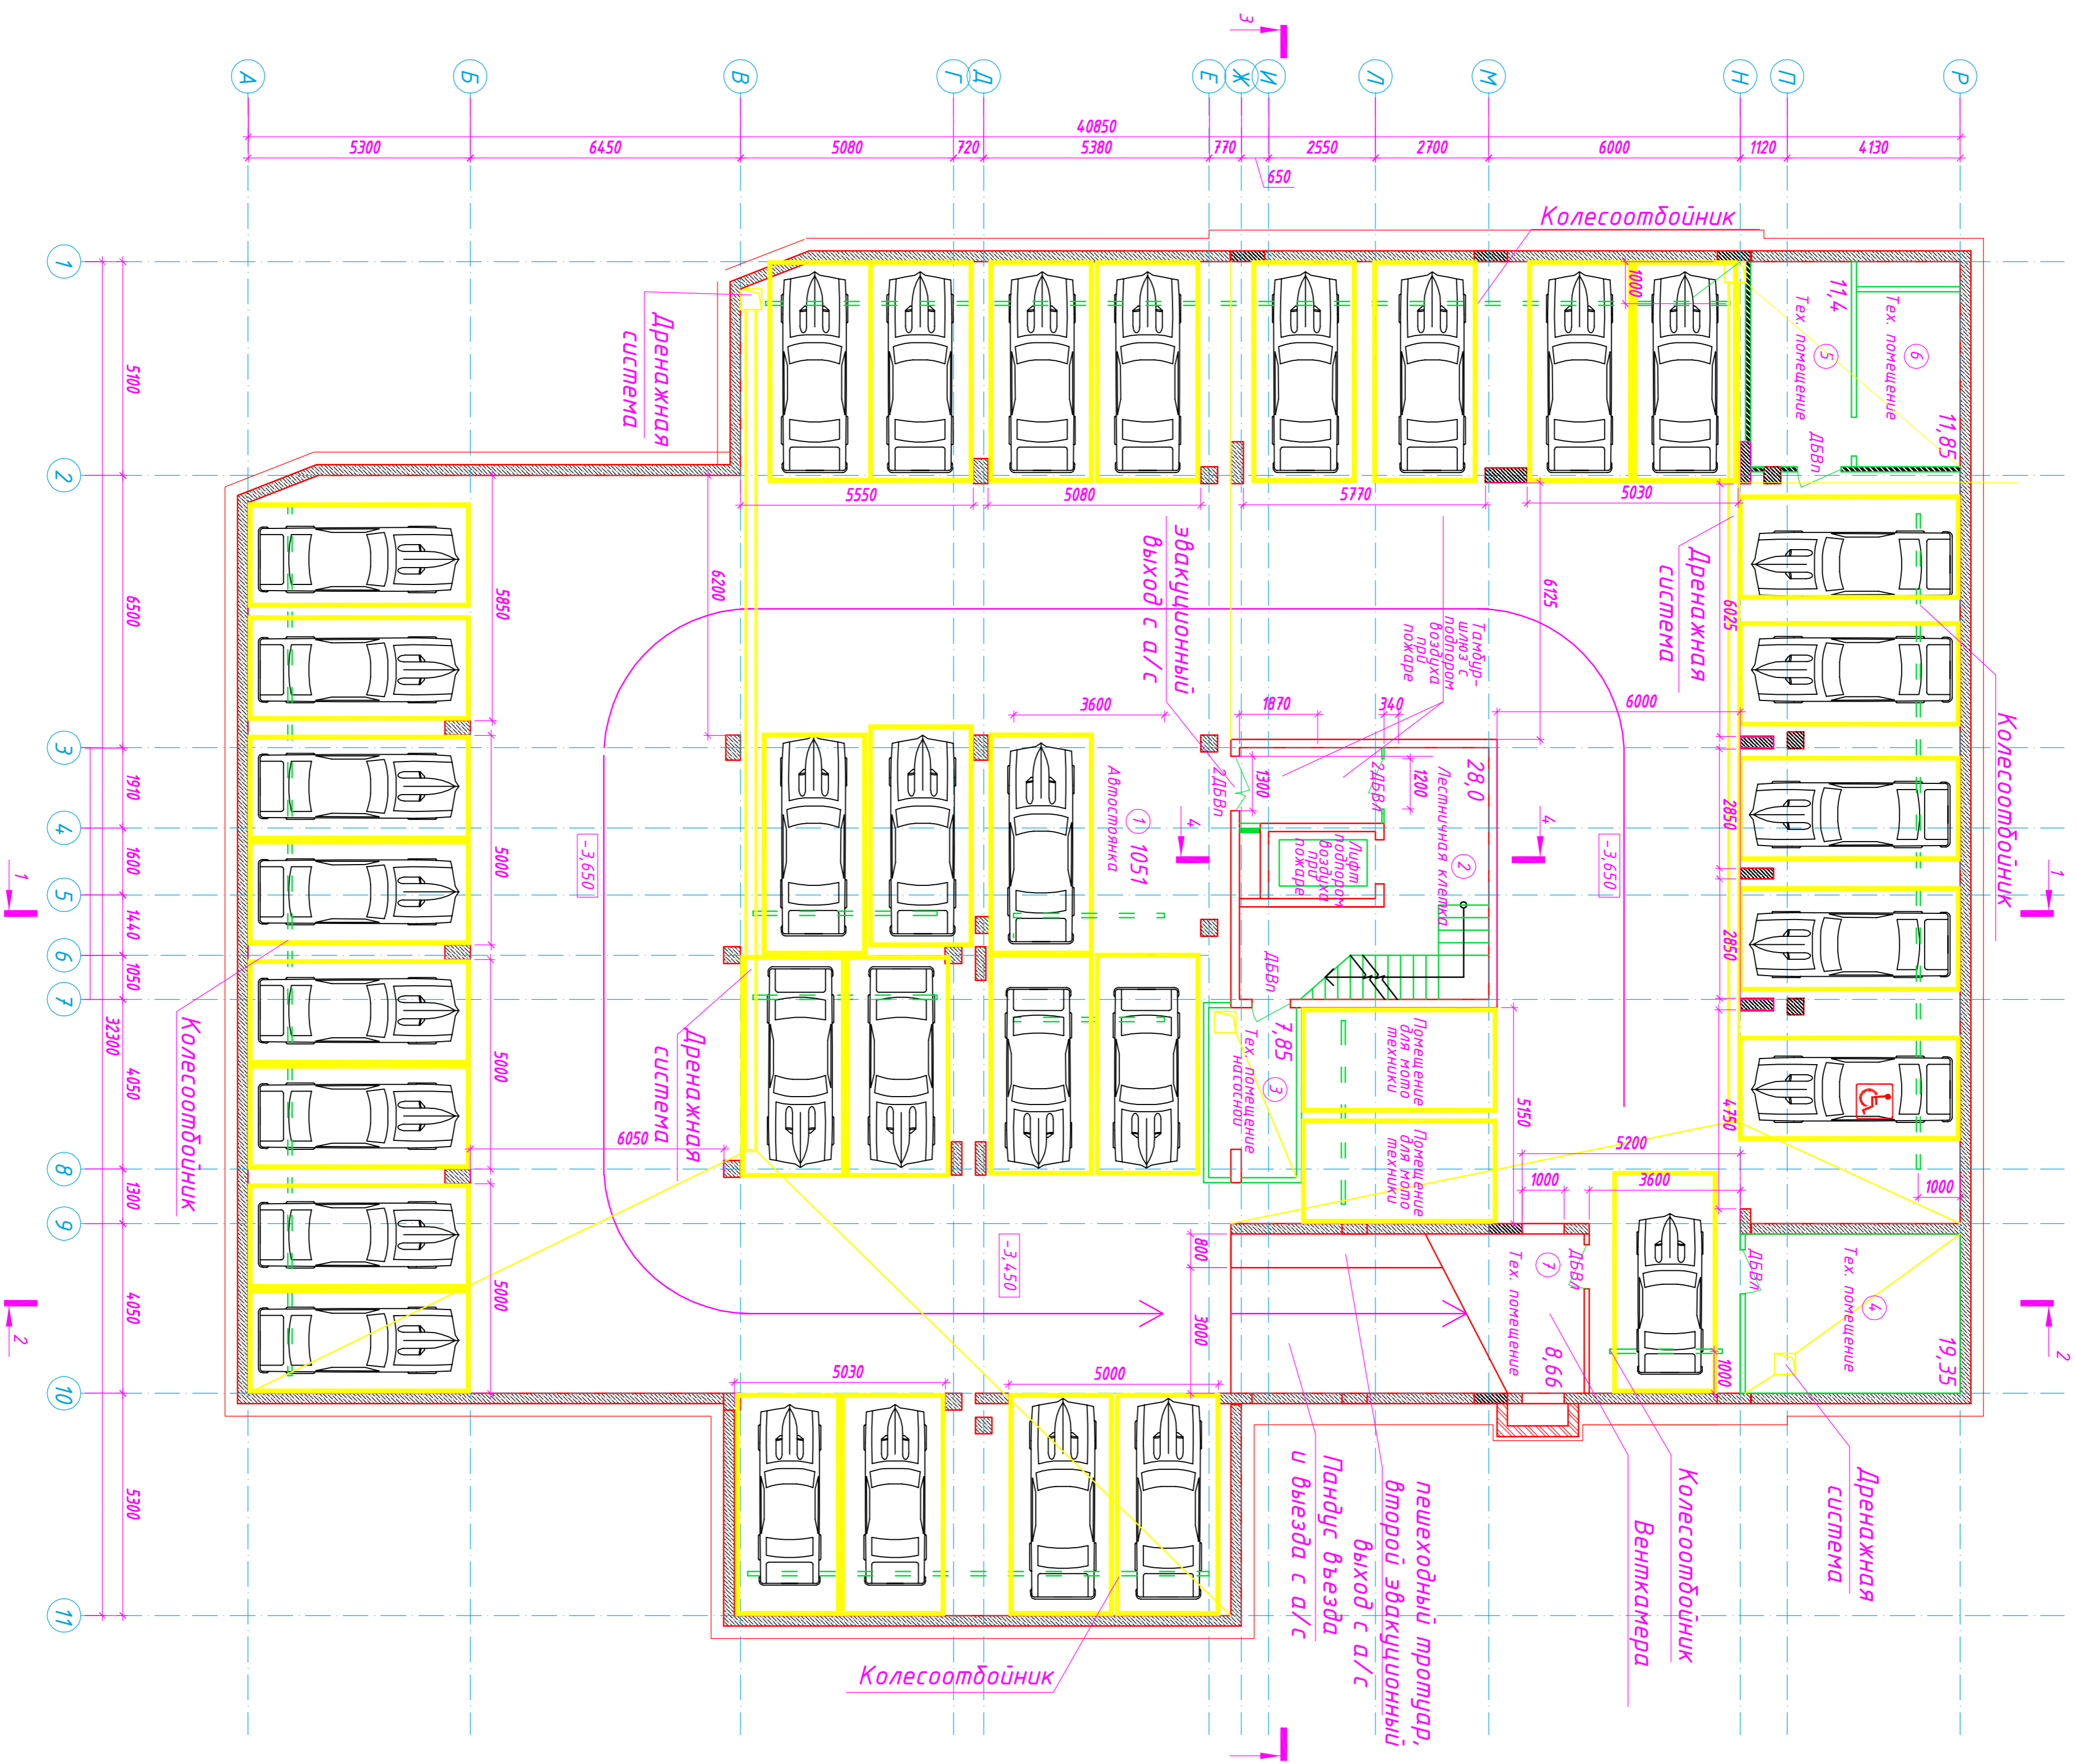

Ведомость отделки помещений автостоянки  
Площадь, м<sup>2</sup>

Наименование или номер помещения	Потолок		Стены или перегородки		Нуж стен или перегородок (панели)		Пол	Вид отделки	Примечание
	Площадь	Всего	Площадь	Всего	Площадь	Всего			
Автостоянка									
1	1051	Штукатурка	129,8	Штукатурка	1051	Цементная стяжка	30		
2	28,0	Штукатурка	96,40	Штукатурка	28,0	Цементная стяжка	30		
3	7,85	Штукатурка	40,1	Штукатурка	7,85	Цементная стяжка	30		
4	19,35	Штукатурка	52,4	Штукатурка	19,35	Цементная стяжка	30		
5	11,4	Штукатурка	40,6	Штукатурка	11,4	Цементная стяжка	30		
6	11,85	Штукатурка	43,2	Штукатурка	11,85	Цементная стяжка	30		
7	7	Штукатурка	23,1	Штукатурка	7	Цементная стяжка	30		
Итого: 1136,45									

№ помещения или начисления	Тип пола	Схема пола	Дополнительные элементы пола	Площадь, м <sup>2</sup>	
					Примечание
2	1		Железобетонная плита перекрытия	30	
1, 3, 4, 5, 6	2		Различная из керамзитоблоков зробиля	1102	

Марка по проекту	Размер проема	Спецификация элементов	Схема перемычки	Код-80	Примечание
ДБВ 1п	1050x2100(п)	1000x2050(п)		1	Металлическая дверная коробка пропильножелезная Е130 с порозом
ДБВ 1п	1050x2100(п)	1000x2050(п)		3	Металлическая дверная коробка пропильножелезная Е130 с порозом
ДБВ 2п	920x2100(п)	900x2050(п)		1	Металлическая дверная коробка пропильножелезная Е130 с порозом
2 ДБВ А	1200x2100(п)	1160x2050(п)		1	Металлическая дверная коробка пропильножелезная Е130 с порозом
2 ДБВ в	1200x2100(п)	1160x2050(п)		1	Металлическая дверная коробка пропильножелезная Е130 с порозом

Количество машиномест 2,5м х5,3м - 33  
Количество мест для мотоциклики 2,5 х 4,67 - 2

Инд № подл.	Подпись и дата	Взам. инд. №
-------------	----------------	--------------

Эксп. № 05/076-АР		Жилый дом	
Имя	Код	Имя	Код
Рис. проекта	М.И.И.	Склад	Л.С.
Г.А.П.	Л.П.	Л.П.	Л.П.
И.И.И.	С.С.С.	Л.П.	Л.П.
И.И.И.	Л.П.	Л.П.	Л.П.