


План шлюзового этажа

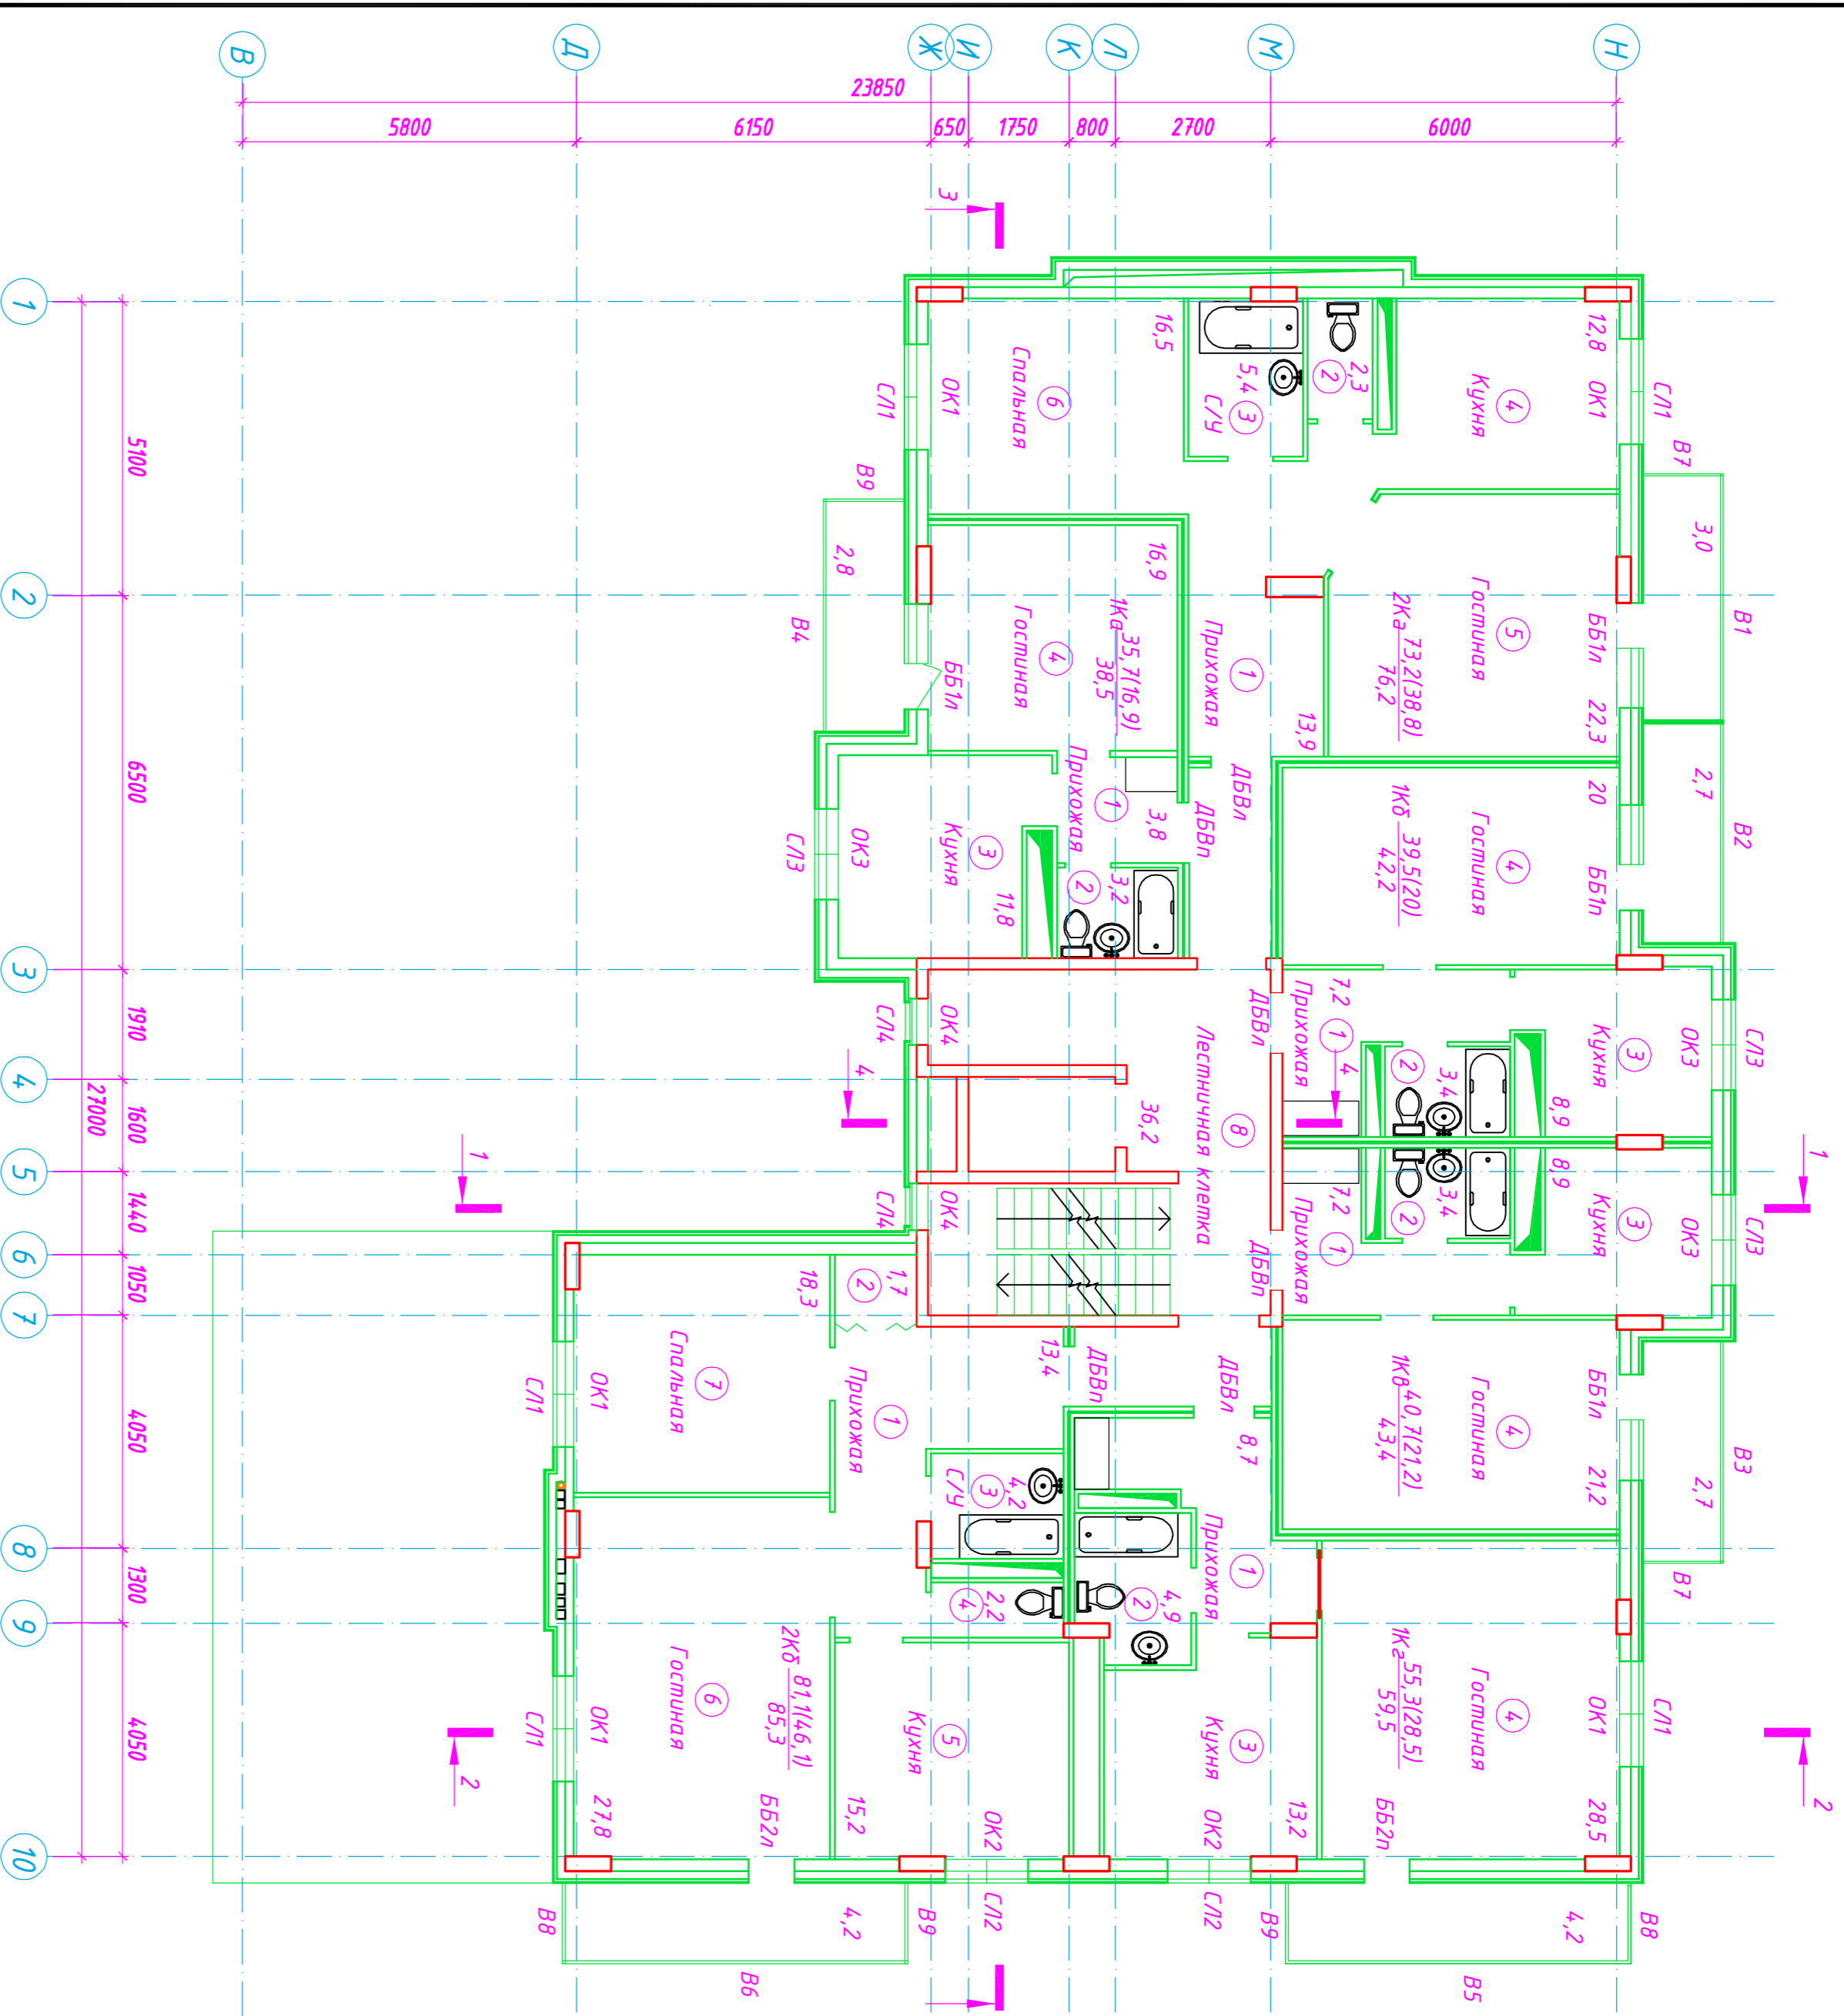

Спецификация элементов заполнения проёмов

Марка по проекту	Размер коробки	Схема переплёта	Кол-во	Примечание
С/П1	280x1760		5	Сайд из оцинкованной стали RAL Design 060 70 30 с полиуретановым наполнителем
С/П2	280x1370		2	Сайд из оцинкованной стали RAL Design 060 70 30 с полиуретановым наполнителем
С/П3	280x1500		3	Сайд из оцинкованной стали RAL Design 060 70 30 с полиуретановым наполнителем
С/П4	280x600		2	Сайд из оцинкованной стали RAL Design 060 70 30 с полиуретановым наполнителем

Ведомость отделки помещений шлюзового этажа

Площадь, м²

Наименование или номер помещения	Помонок		Стены или перегородки		Низ стен или перегородок (панель)		Полы	Примечание
	Площадь	Вид	Площадь	Вид	Площадь	Вид		
Одноконнатная квартира 1Кв								
1	3,8	Без отделки	13,0	Без отделки	3,8	Пеноплекс	Сляжка	
2	3,2	Без отделки	17,7	Без отделки	3,2	Сляжка	Сляжка	
3	11,8	Без отделки	34,3	Без отделки	11,8	Сляжка	Сляжка	
4	16,9	Без отделки	37,1	Без отделки	16,9	Сляжка	Сляжка	
Одноконнатная квартира 1Кб								
1	7,2	Без отделки	28,7	Без отделки	7,2	Пеноплекс	Сляжка	
2	3,4	Без отделки	18,0	Без отделки	3,4	Сляжка	Сляжка	
3	8,9	Без отделки	29,4	Без отделки	8,9	Сляжка	Сляжка	
4	2,0	Без отделки	4,25	Без отделки	2,0	Сляжка	Сляжка	
Одноконнатная квартира 1Кв								
1	7,2	Без отделки	28,7	Без отделки	7,2	Пеноплекс	Сляжка	
2	3,4	Без отделки	18,0	Без отделки	3,4	Сляжка	Сляжка	
3	8,9	Без отделки	29,4	Без отделки	8,9	Сляжка	Сляжка	
4	2,12	Без отделки	4,4,4	Без отделки	2,12	Сляжка	Сляжка	
Одноконнатная квартира 1Кв								
1	8,7	Без отделки	35,2	Без отделки	8,7	Пеноплекс	Сляжка	
2	4,9	Без отделки	22,6	Без отделки	4,9	Сляжка	Сляжка	
3	13,2	Без отделки	48,7	Без отделки	13,2	Сляжка	Сляжка	
4	28,5	Без отделки	48,7	Без отделки	28,5	Сляжка	Сляжка	
Двухкомнатная квартира 2Кв								
1	13,9	Без отделки	40,8	Без отделки	13,9	Пеноплекс	Сляжка	
2	2,3	Без отделки	14,5	Без отделки	2,3	Сляжка	Сляжка	
3	5,4	Без отделки	23,4	Без отделки	5,4	Сляжка	Сляжка	
4	12,8	Без отделки	33,6	Без отделки	12,8	Сляжка	Сляжка	
5	22,3	Без отделки	42,0	Без отделки	22,3	Сляжка	Сляжка	
6	16,9	Без отделки	37,4	Без отделки	16,9	Сляжка	Сляжка	
Двухкомнатная квартира 2Кб								
1	13,4	Без отделки	36,1	Без отделки	13,4	Пеноплекс	Сляжка	
2	1,7	Без отделки	11,5	Без отделки	1,7	Сляжка	Сляжка	
3	4,2	Без отделки	20,2	Без отделки	4,2	Сляжка	Сляжка	
4	15,6	Без отделки	37,4	Без отделки	15,6	Сляжка	Сляжка	
5	15,2	Без отделки	37,4	Без отделки	15,2	Сляжка	Сляжка	
6	21,8	Без отделки	47,0	Без отделки	21,8	Сляжка	Сляжка	
7	18,3	Без отделки	39,7	Без отделки	18,3	Сляжка	Сляжка	
Лестничная клетка								
8	38,0	Числовая опл.	101,0	Числовая опл.	38,0	Кафельная плитка		

Спецификация элементов заполнения проёмов

Марка по проекту	Размер коробки	Схема переплёта	Кол-во	Примечание
ОК1	1400x2400h		5	Металлопластиковый переплет RAL Design 060 70 30 с угланой и штапиками
ОК2	1400x2400h		2	Металлопластиковый переплет RAL Design 060 70 30 с угланой и штапиками
ОК3	1570x1700h		3	Металлопластиковый переплет RAL Design 060 70 30 с угланой и штапиками
Б57h	1830x2400h		1	Металлопластиковый переплет RAL Design 060 70 30 с угланой и штапиками
Б57h	1830x2400h		3	Металлопластиковый переплет RAL Design 060 70 30 с угланой и штапиками
Б52h	1790x2100h		1	Металлопластиковый переплет RAL Design 060 70 30 с угланой и штапиками

Спецификация элементов заполнения проёмов

Марка по проекту	Размер коробки	Схема переплёта	Кол-во	Примечание
Б52h	1790x2100h		1	Металлопластиковый переплет RAL Design 060 70 30 с угланой и штапиками
Б57h	1830x2400h		3	Металлопластиковый переплет RAL Design 060 70 30 с угланой и штапиками
ОК4	670x2370h		2	Металлопластиковый переплет RAL Design 060 70 30 с угланой и штапиками
ДБВh	1050x2100h		3	Металлическая дверная коробка с порогом
ДБВh	1050x2100h		3	Металлическая дверная коробка с порогом
ОК4	670x2370h		2	Металлопластиковый переплет RAL Design 060 70 30 с угланой и штапиками
В1	4280x2780h		1	Металлопластиковый переплет RAL Design 060 70 30 с угланой и штапиками
В2	4300x2780h		1	Металлопластиковый переплет RAL Design 060 70 30 с угланой и штапиками

Спецификация элементов заполнения проёмов

Марка по проекту	Размер коробки	Схема переплёта	Кол-во	Примечание
В3	3850x2780h		1	Металлопластиковый переплет RAL Design 060 70 30 с угланой и штапиками
В4	4000x2780h		3	Металлопластиковый переплет RAL Design 060 70 30 с угланой и штапиками
В5	6000x2780h		1	Металлопластиковый переплет RAL Design 060 70 30 с угланой и штапиками
В6	6000x2780h		1	Металлопластиковый переплет RAL Design 060 70 30 с угланой и штапиками
В7	1390x2780h		2	Металлопластиковый переплет RAL Design 060 70 30 с угланой и штапиками

Спецификация элементов заполнения проёмов

Марка по проекту	Размер коробки	Схема переплёта	Кол-во	Примечание
В8	1400x2780h		2	Металлопластиковый переплет RAL Design 060 70 30 с угланой и штапиками
В9	1400x2780h		3	Металлопластиковый переплет RAL Design 060 70 30 с угланой и штапиками

Примечание 1:

S общая по этажу: 345,1м2
S в/лп: 325,5 м2
S жилая: 171,5 м2

Имя	Код	Долг	Уровень	Подпись	Дата
Рис. проекта	Г. А. П.	Менеджер	В. Д. Н.		
Г. И. П.	С. И. П.	Чертежник	С. И. П.		
Исполнитель	С. И. П.	С. И. П.	С. И. П.		
И. директор	Л. И. П.	Л. И. П.	Л. И. П.		

Экз. 05/016 - АР
6-ми этажный жилой дом с подземными объектами помещений на первом этаже, с подземной парковкой по ул. Свободной в г. Казань

Жилой дом

Пл. 50

План шлюзового этажа

Архитектор